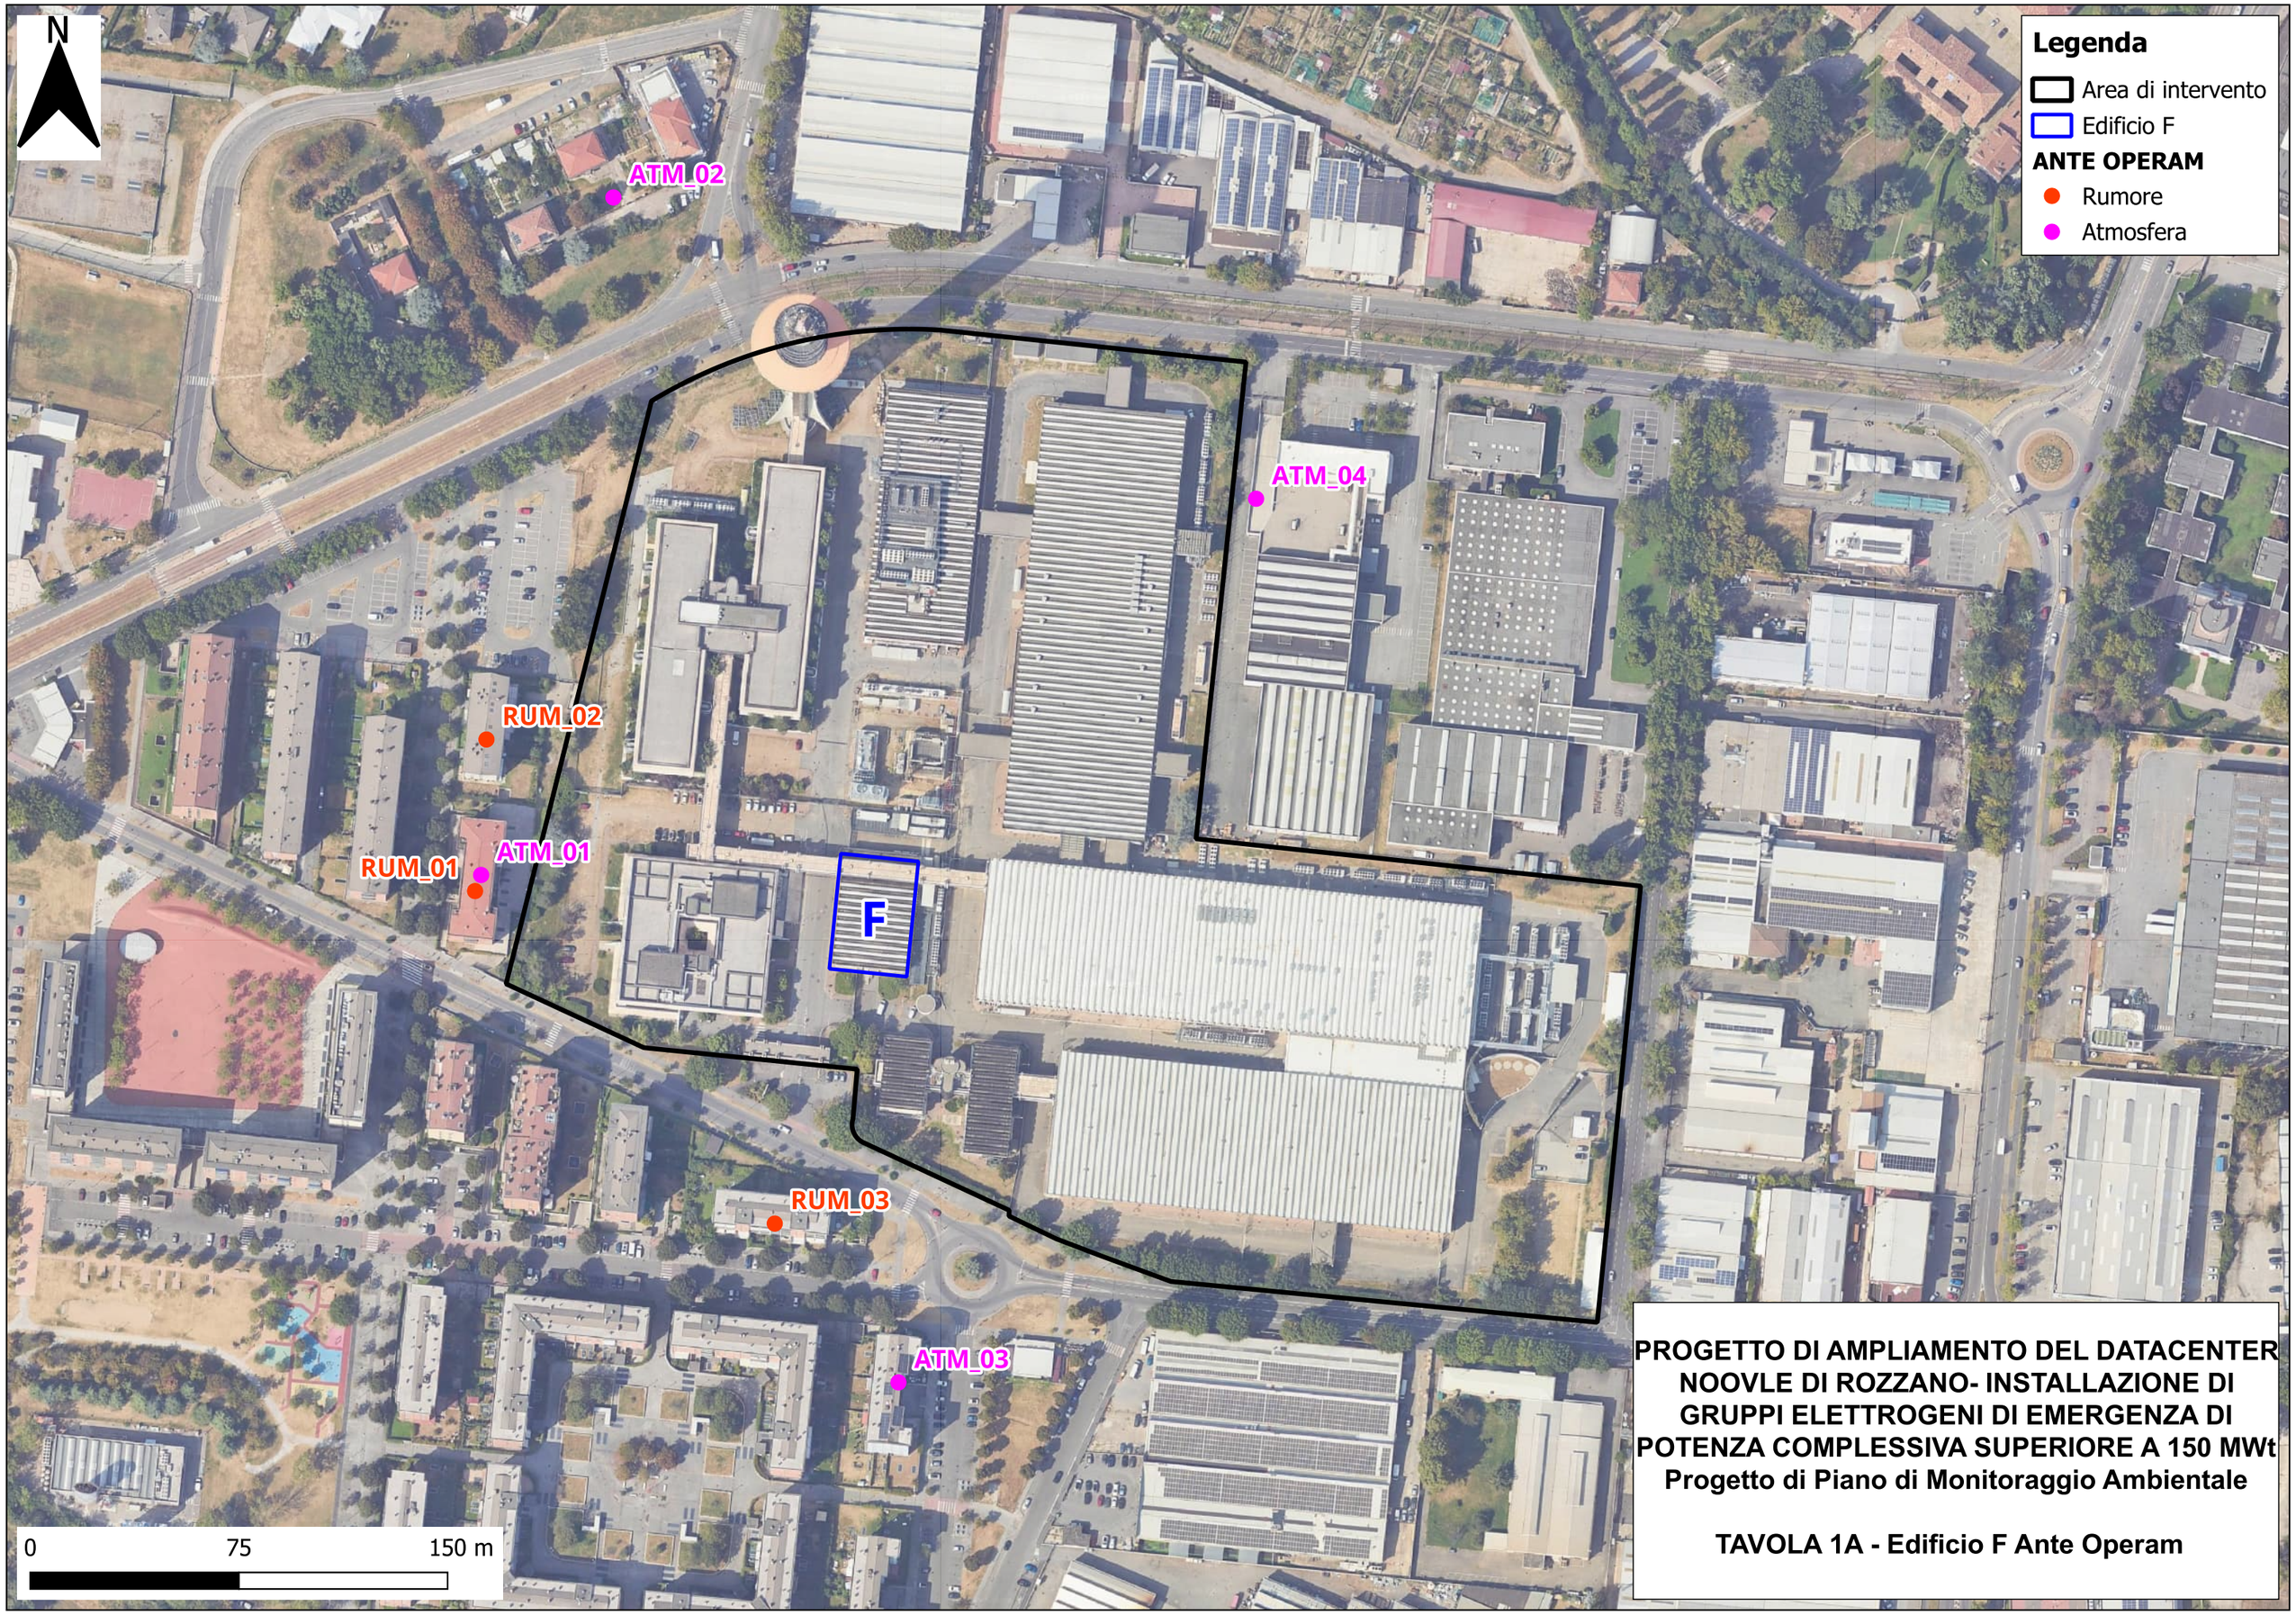

PROGETTO DI AMPLIAMENTO DEL DATACENTER NOOVLE DI ROZZANO- INSTALLAZIONE DI GRUPPI ELETTROGENI DI EMERGENZA DI POTENZA COMPLESSIVA SUPERIORE A 150 MWt

Progetto di Piano di Monitoraggio Ambientale

TAVOLA 1A - Edificio F Ante Operam

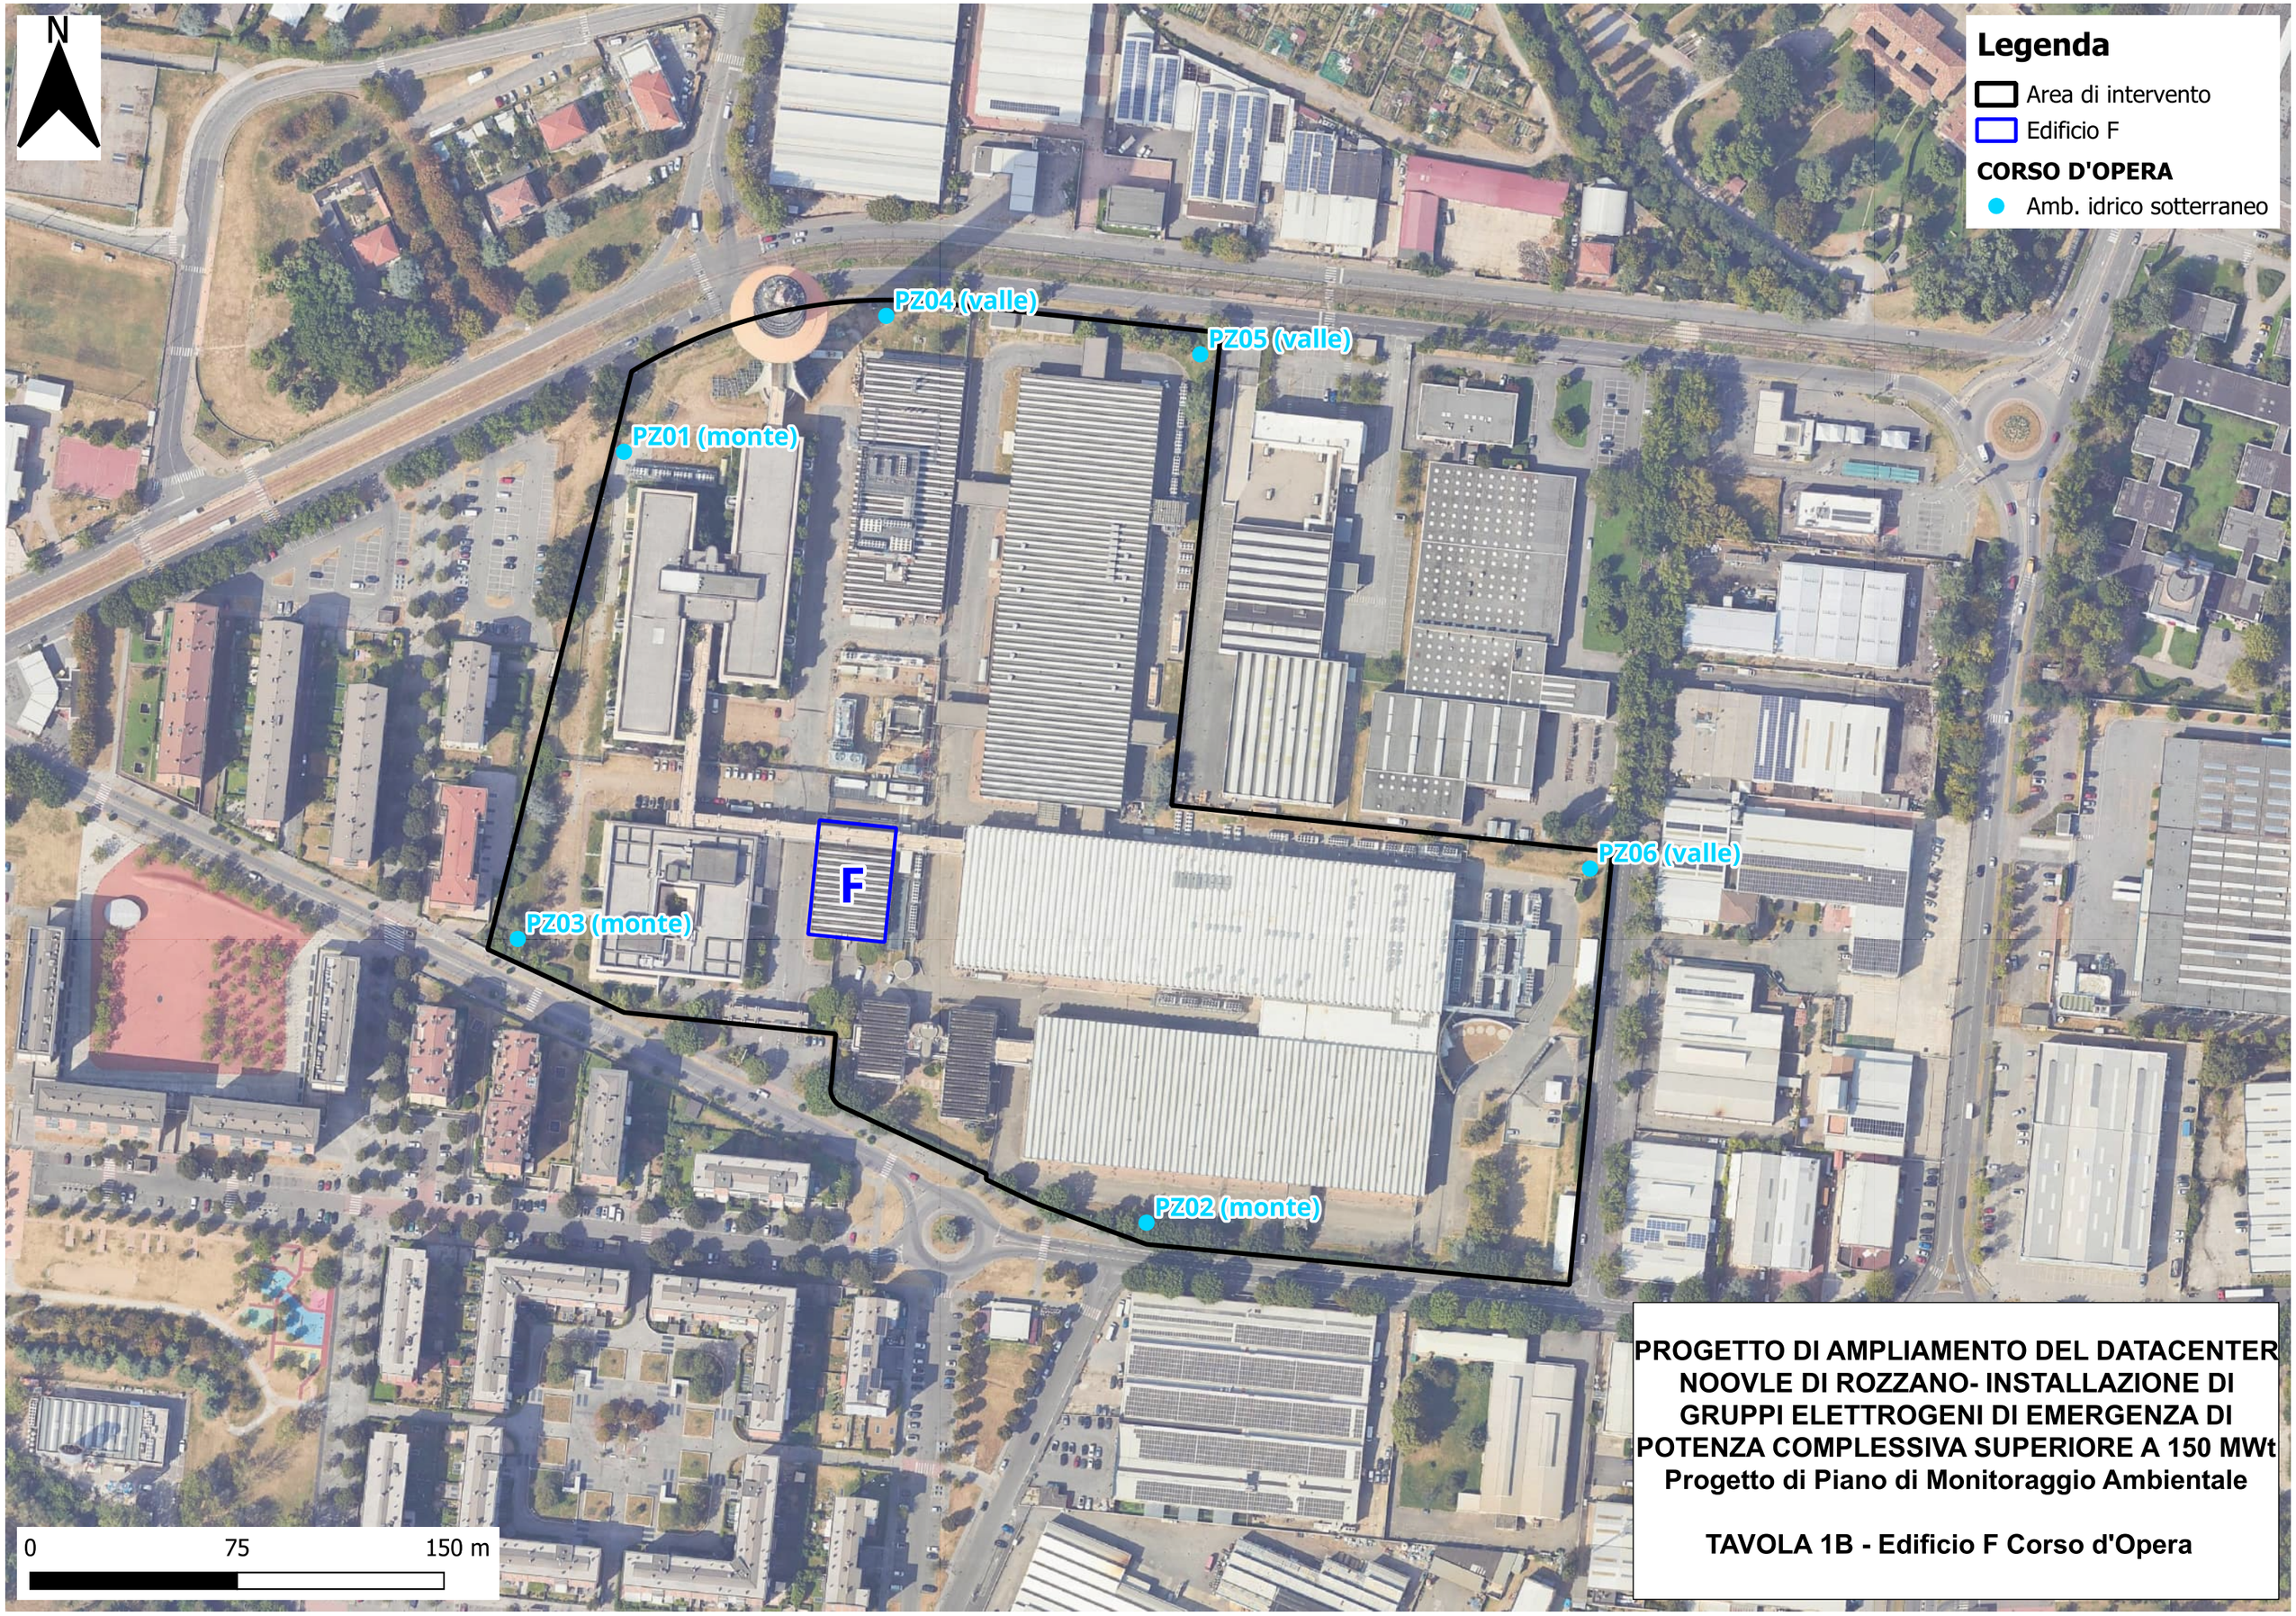

PROGETTO DI AMPLIAMENTO DEL DATACENTER NOOVLE DI ROZZANO- INSTALLAZIONE DI GRUPPI ELETTROGENI DI EMERGENZA DI POTENZA COMPLESSIVA SUPERIORE A 150 MWt

Progetto di Piano di Monitoraggio Ambientale

TAVOLA 1B - Edificio F Corso d'Opera

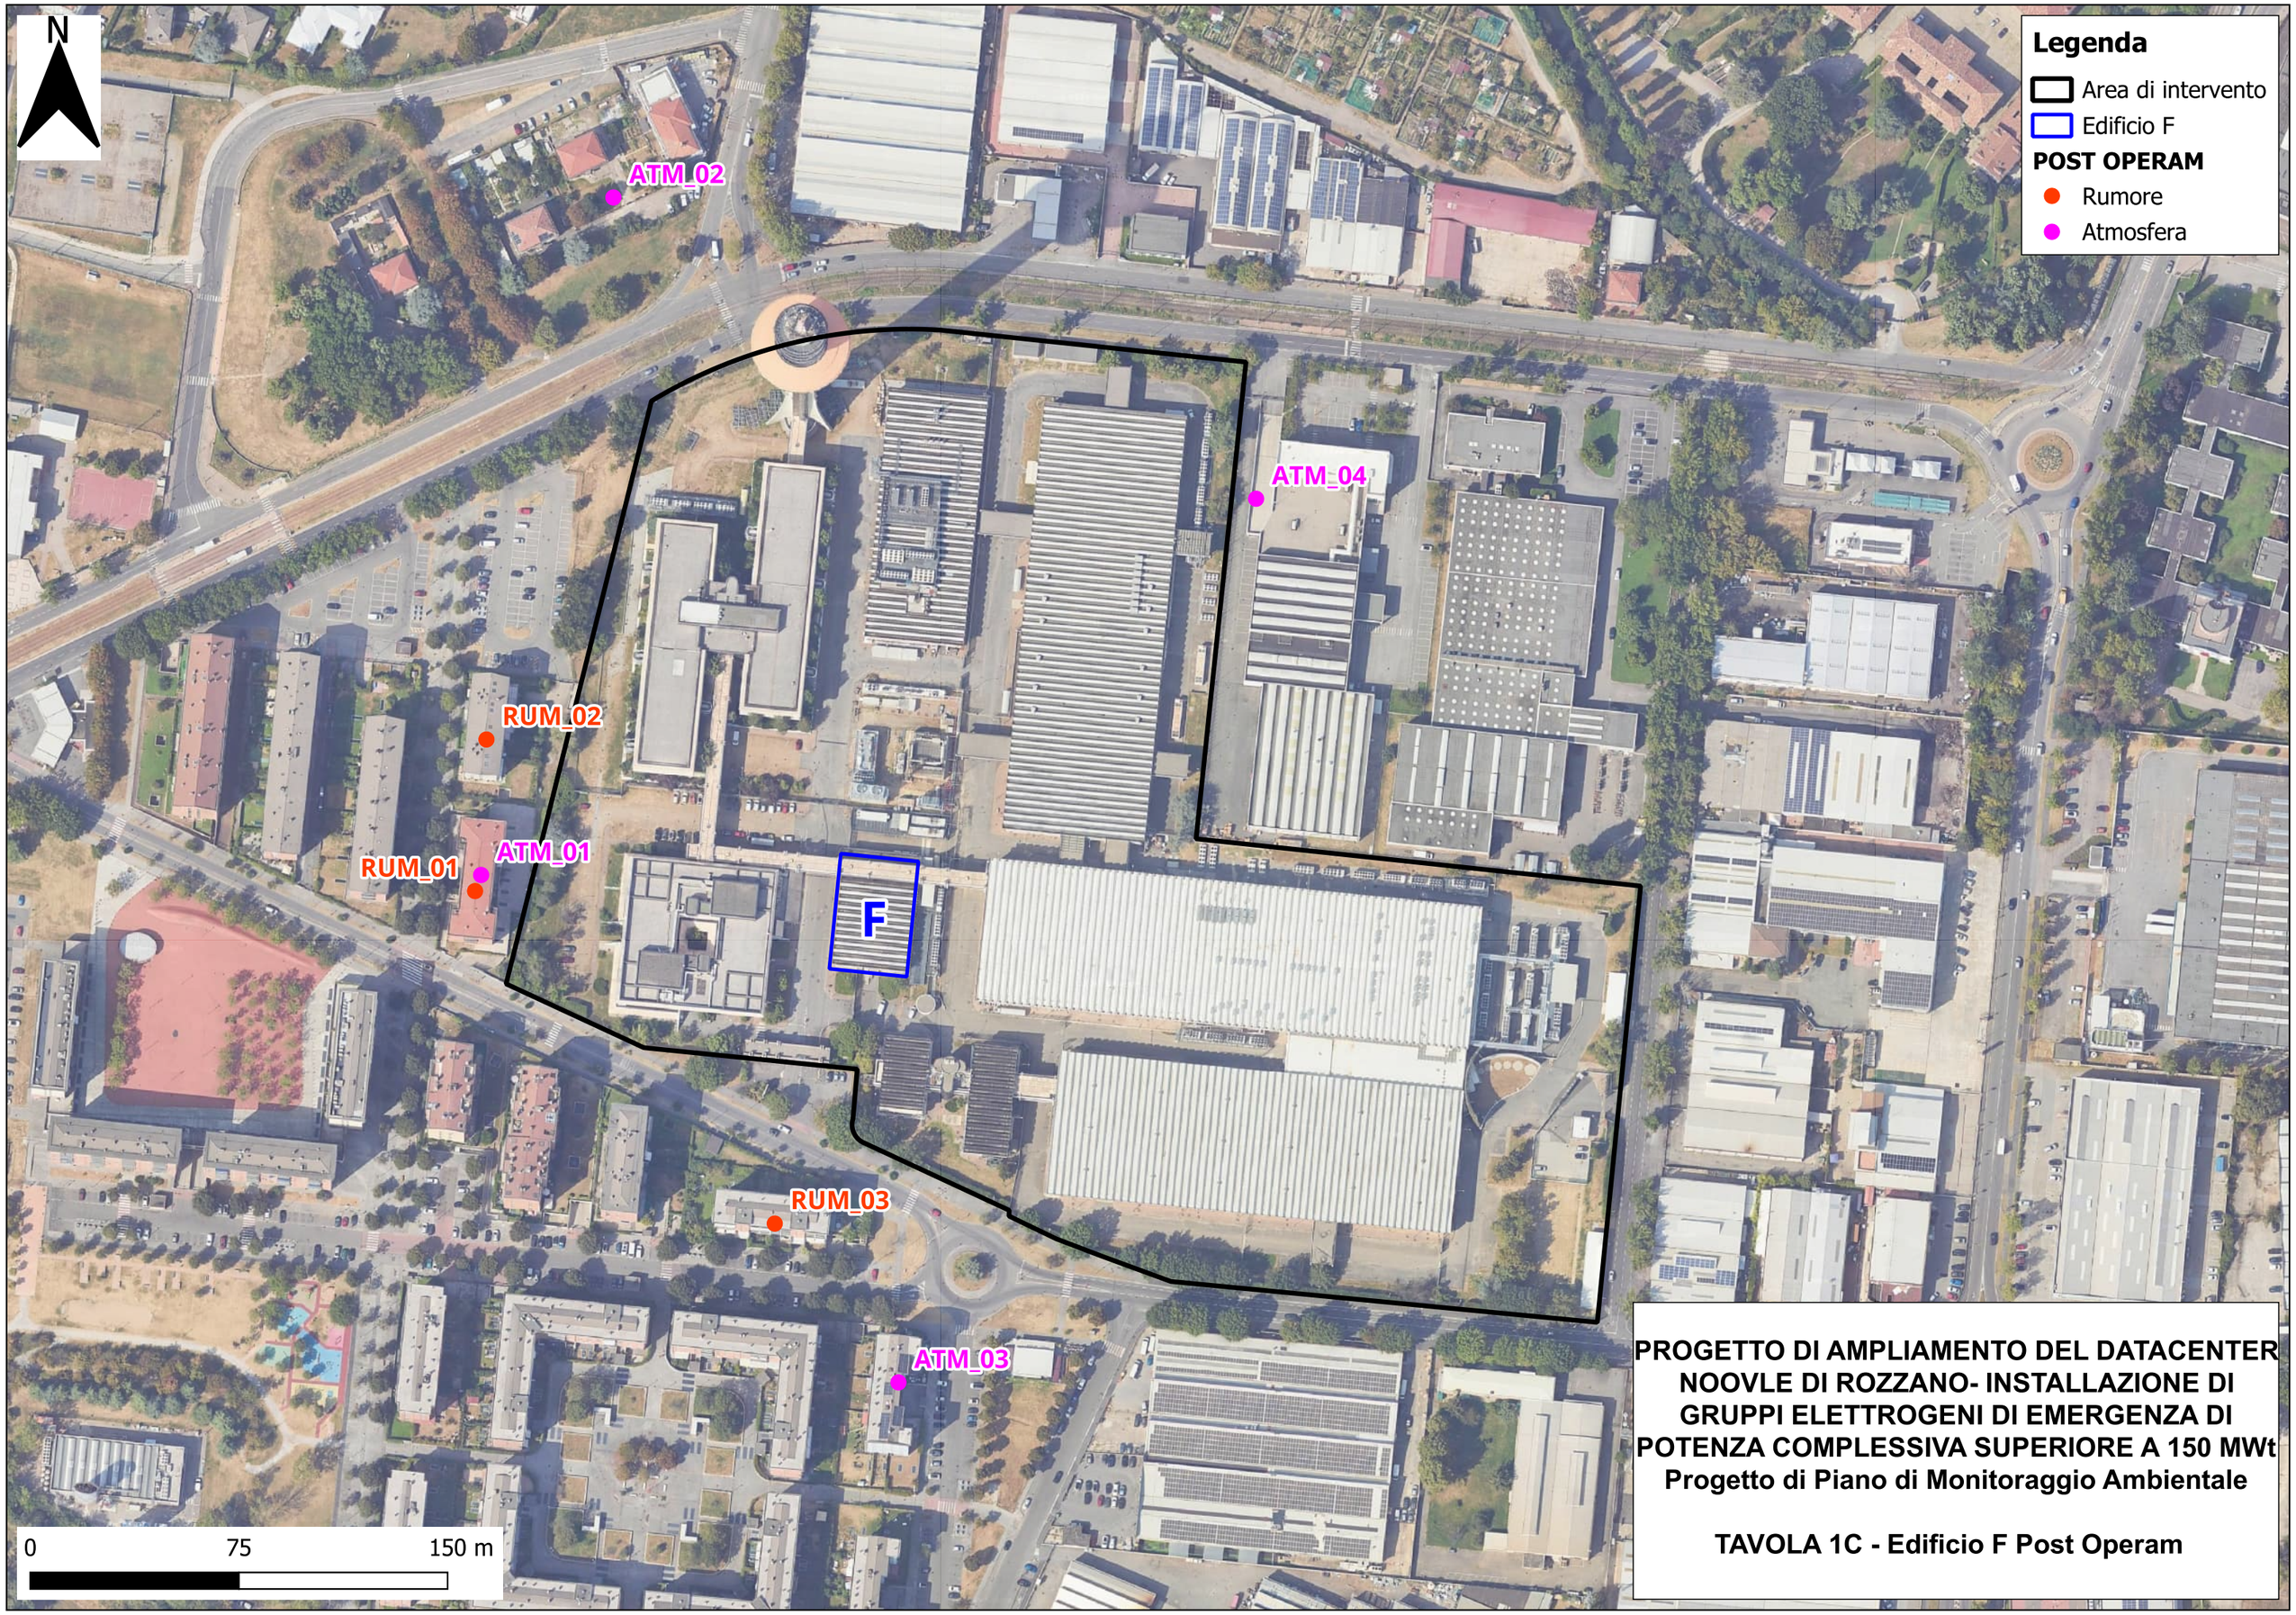

PROGETTO DI AMPLIAMENTO DEL DATACENTER NOOVLE DI ROZZANO- INSTALLAZIONE DI GRUPPI ELETTROGENI DI EMERGENZA DI POTENZA COMPLESSIVA SUPERIORE A 150 MWt

Progetto di Piano di Monitoraggio Ambientale

TAVOLA 1C - Edificio F Post Operam

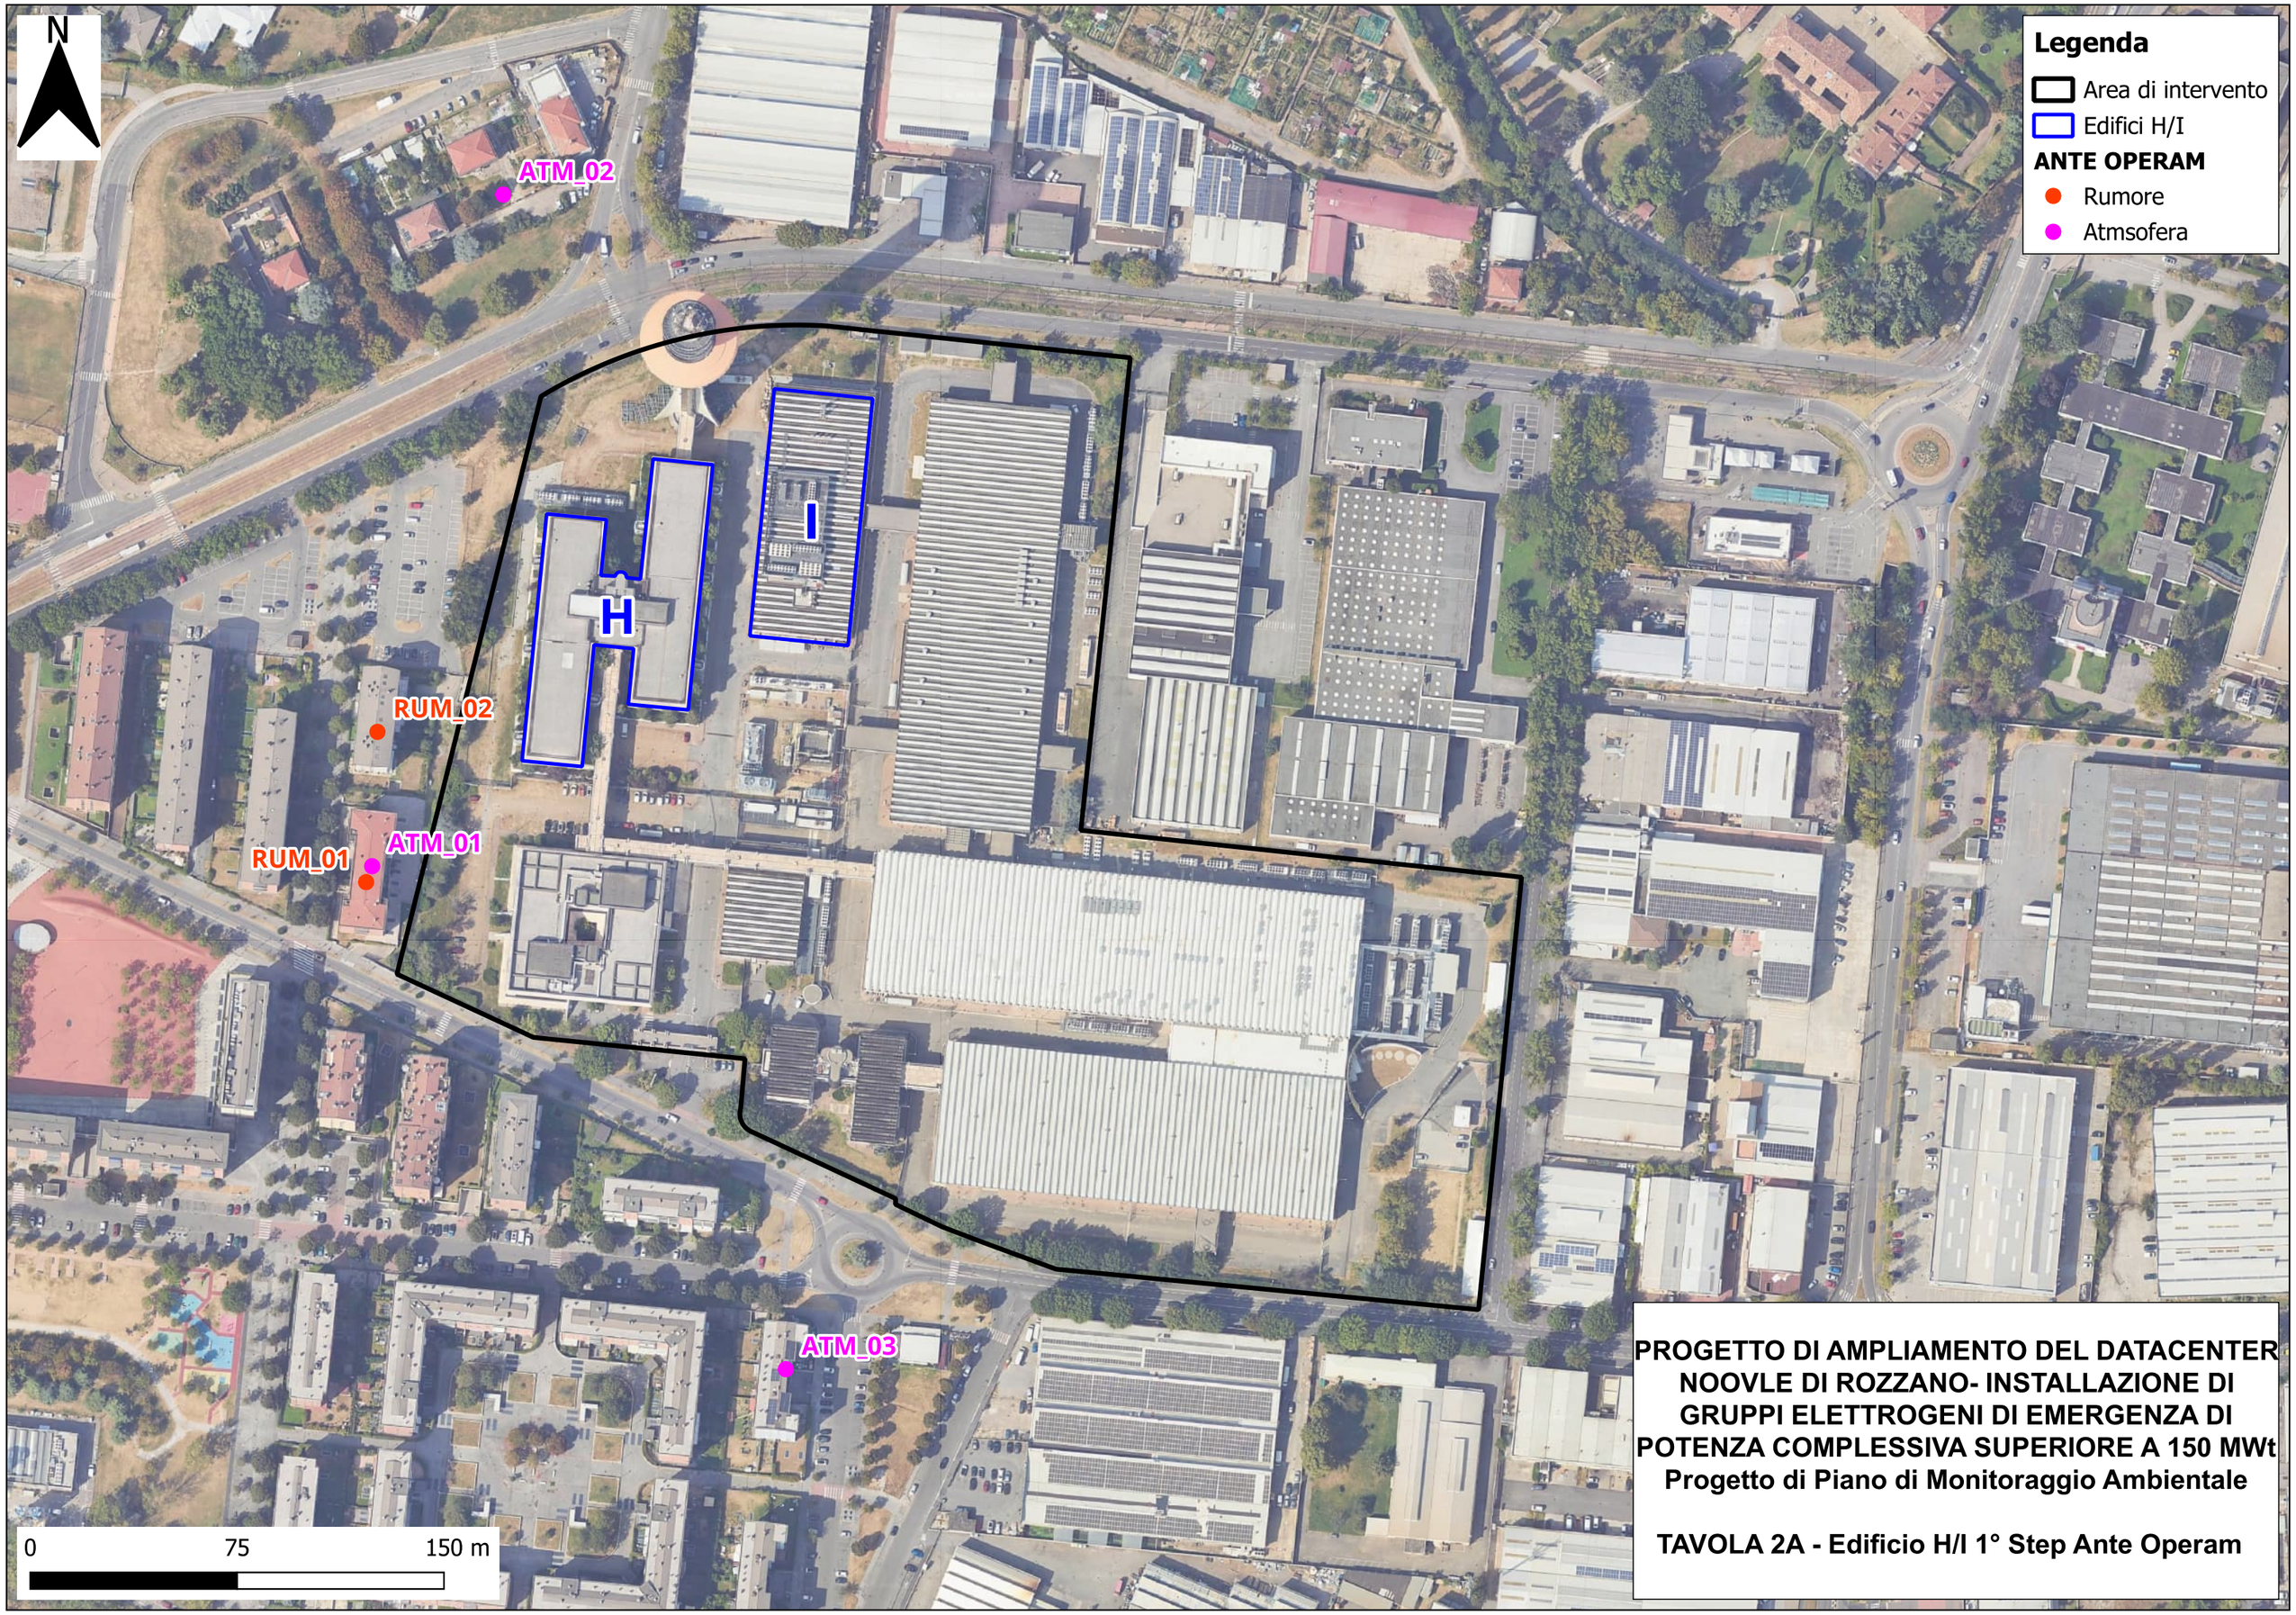

PROGETTO DI AMPLIAMENTO DEL DATACENTER NOOVLE DI ROZZANO- INSTALLAZIONE DI GRUPPI ELETTROGENI DI EMERGENZA DI POTENZA COMPLESSIVA SUPERIORE A 150 MWt

Progetto di Piano di Monitoraggio Ambientale

TAVOLA 2A - Edificio H/I 1° Step Ante Operam

PROGETTO DI AMPLIAMENTO DEL DATACENTER NOOVLE DI ROZZANO- INSTALLAZIONE DI GRUPPI ELETTROGENI DI EMERGENZA DI POTENZA COMPLESSIVA SUPERIORE A 150 MWt

Progetto di Piano di Monitoraggio Ambientale

TAVOLA 2B - Edificio H/I 1° Step Corso d'Opera

PROGETTO DI AMPLIAMENTO DEL DATACENTER NOOVLE DI ROZZANO- INSTALLAZIONE DI GRUPPI ELETTROGENI DI EMERGENZA DI POTENZA COMPLESSIVA SUPERIORE A 150 MWt

Progetto di Piano di Monitoraggio Ambientale

TAVOLA 2C - Edificio H/I 1° Step Post Operam

PROGETTO DI AMPLIAMENTO DEL DATACENTER NOOVLE DI ROZZANO- INSTALLAZIONE DI GRUPPI ELETTROGENI DI EMERGENZA DI POTENZA COMPLESSIVA SUPERIORE A 150 MWt

Progetto di Piano di Monitoraggio Ambientale

TAVOLA 3A - Edificio H/I 2° Step Ante Operam

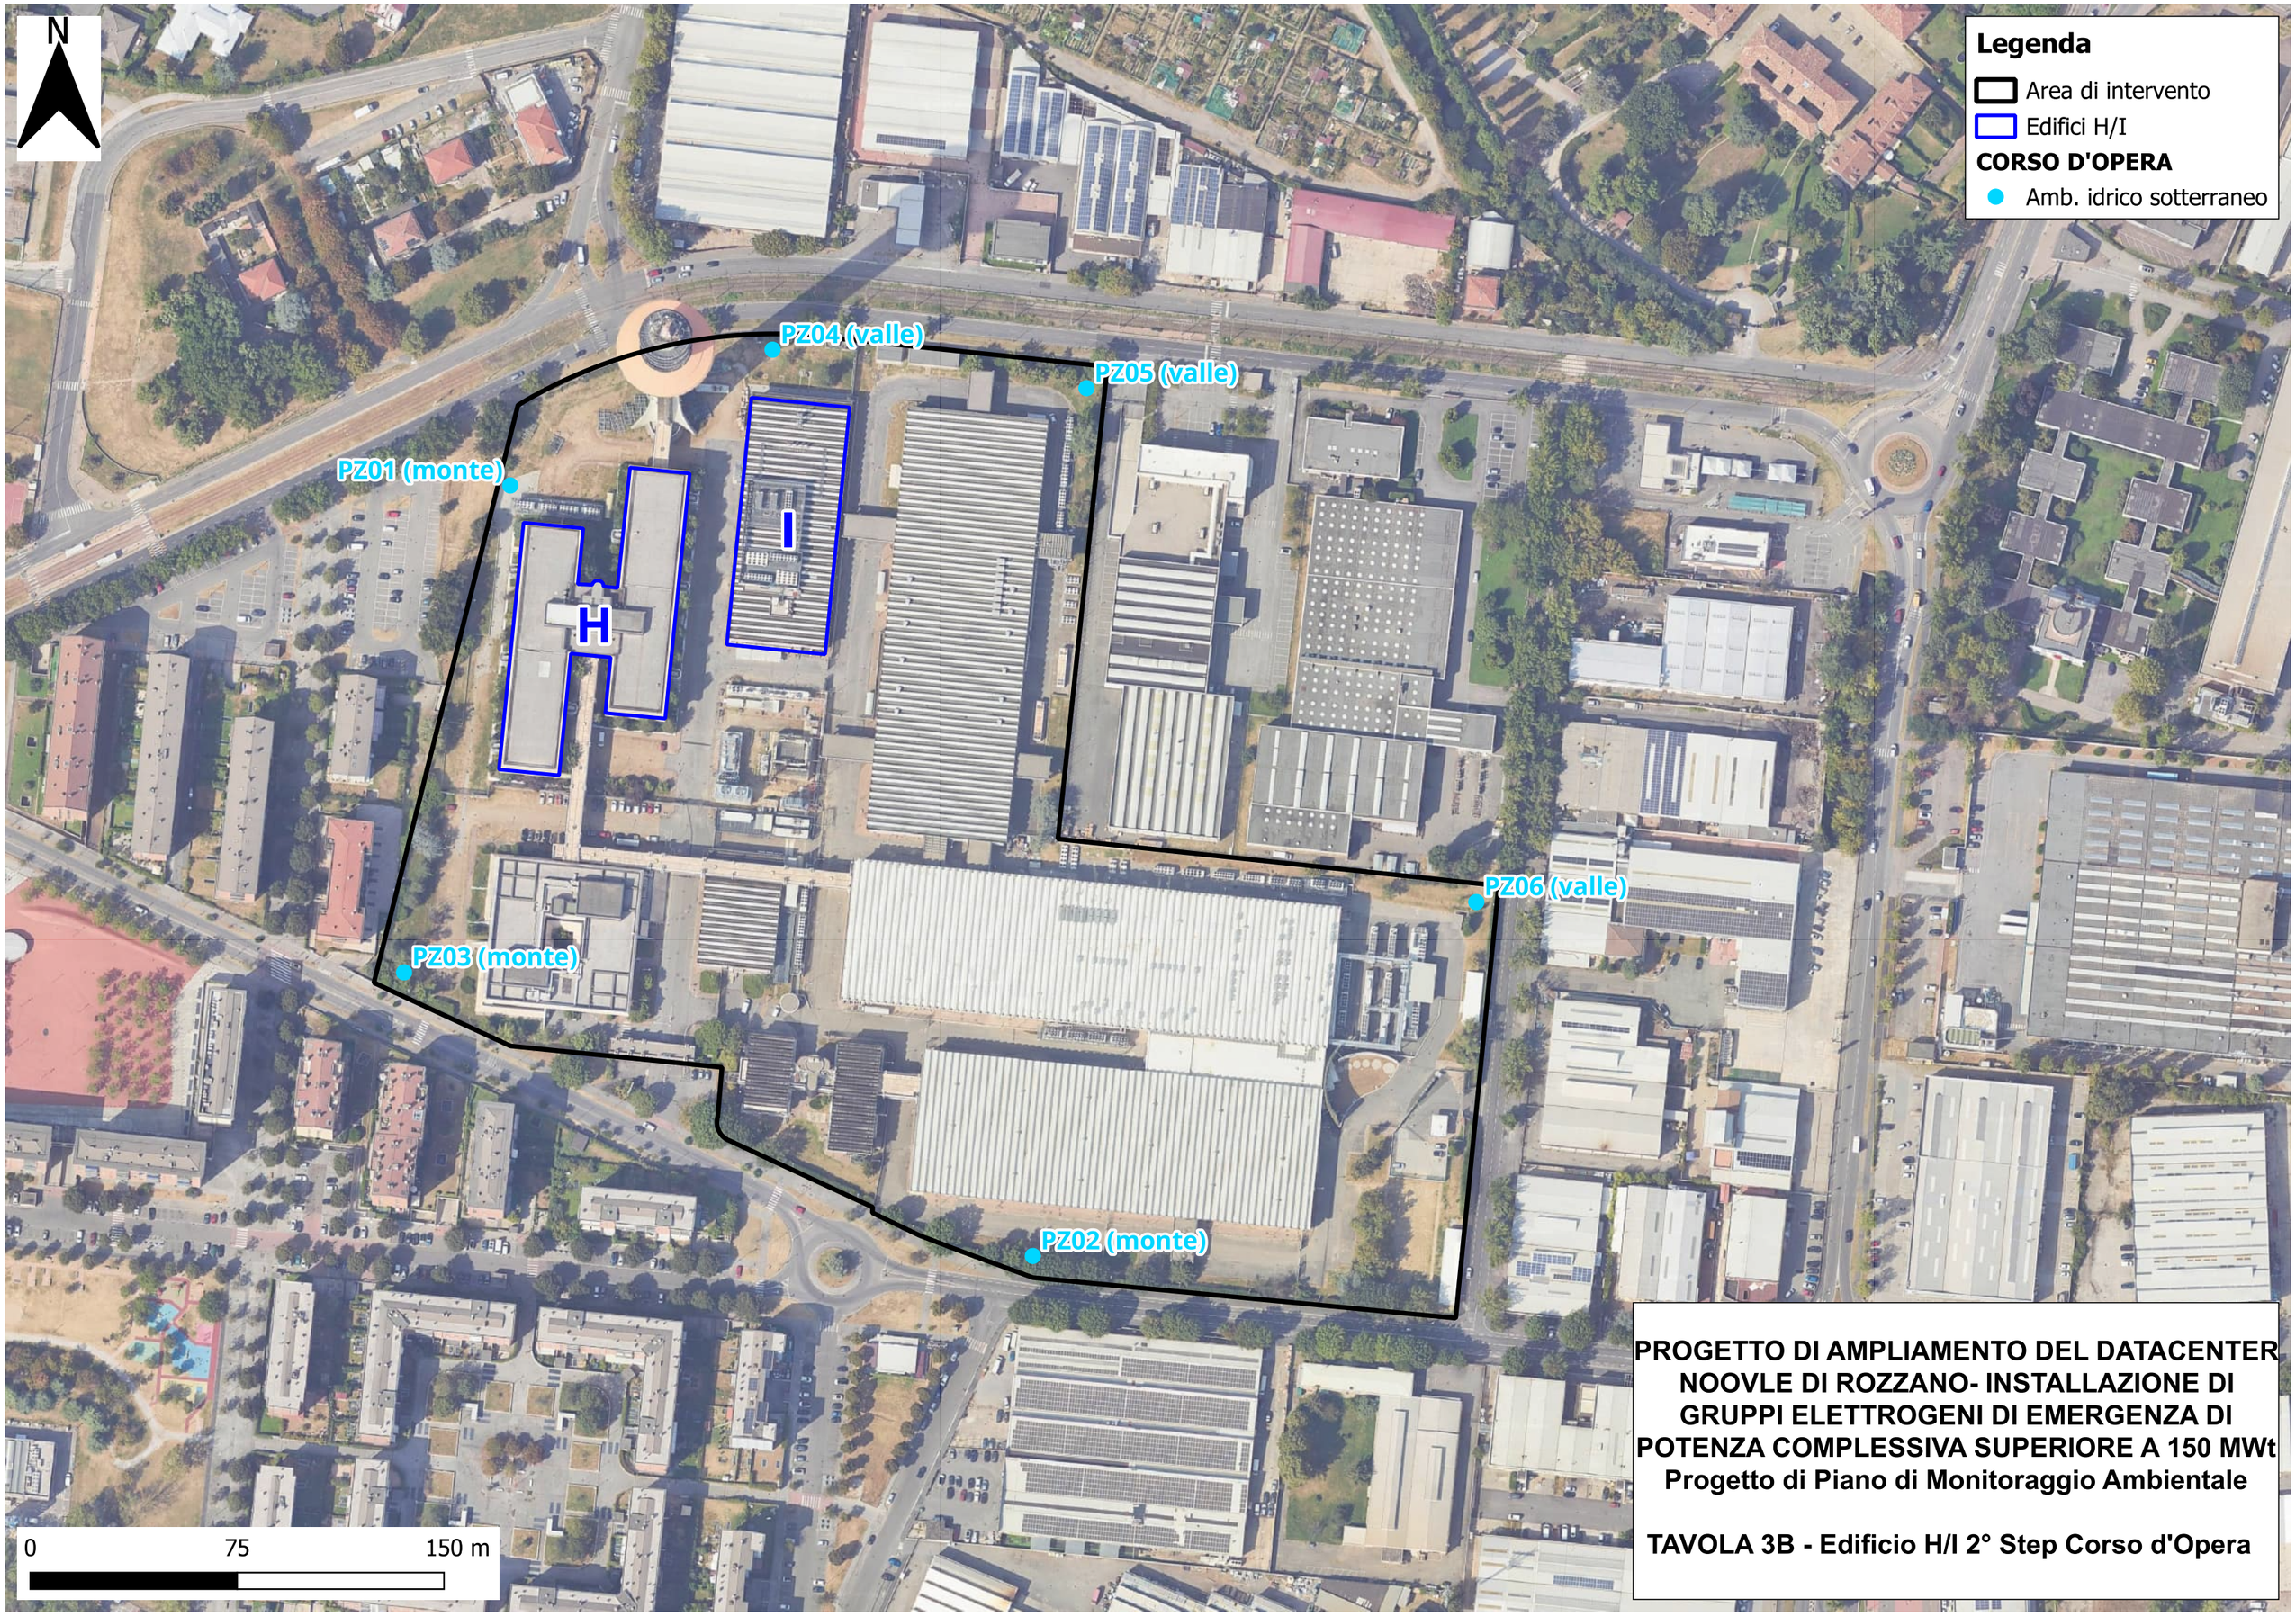

PROGETTO DI AMPLIAMENTO DEL DATACENTER NOOVLE DI ROZZANO- INSTALLAZIONE DI GRUPPI ELETTROGENI DI EMERGENZA DI POTENZA COMPLESSIVA SUPERIORE A 150 MWt

Progetto di Piano di Monitoraggio Ambientale

TAVOLA 3B - Edificio H/I 2° Step Corso d'Opera

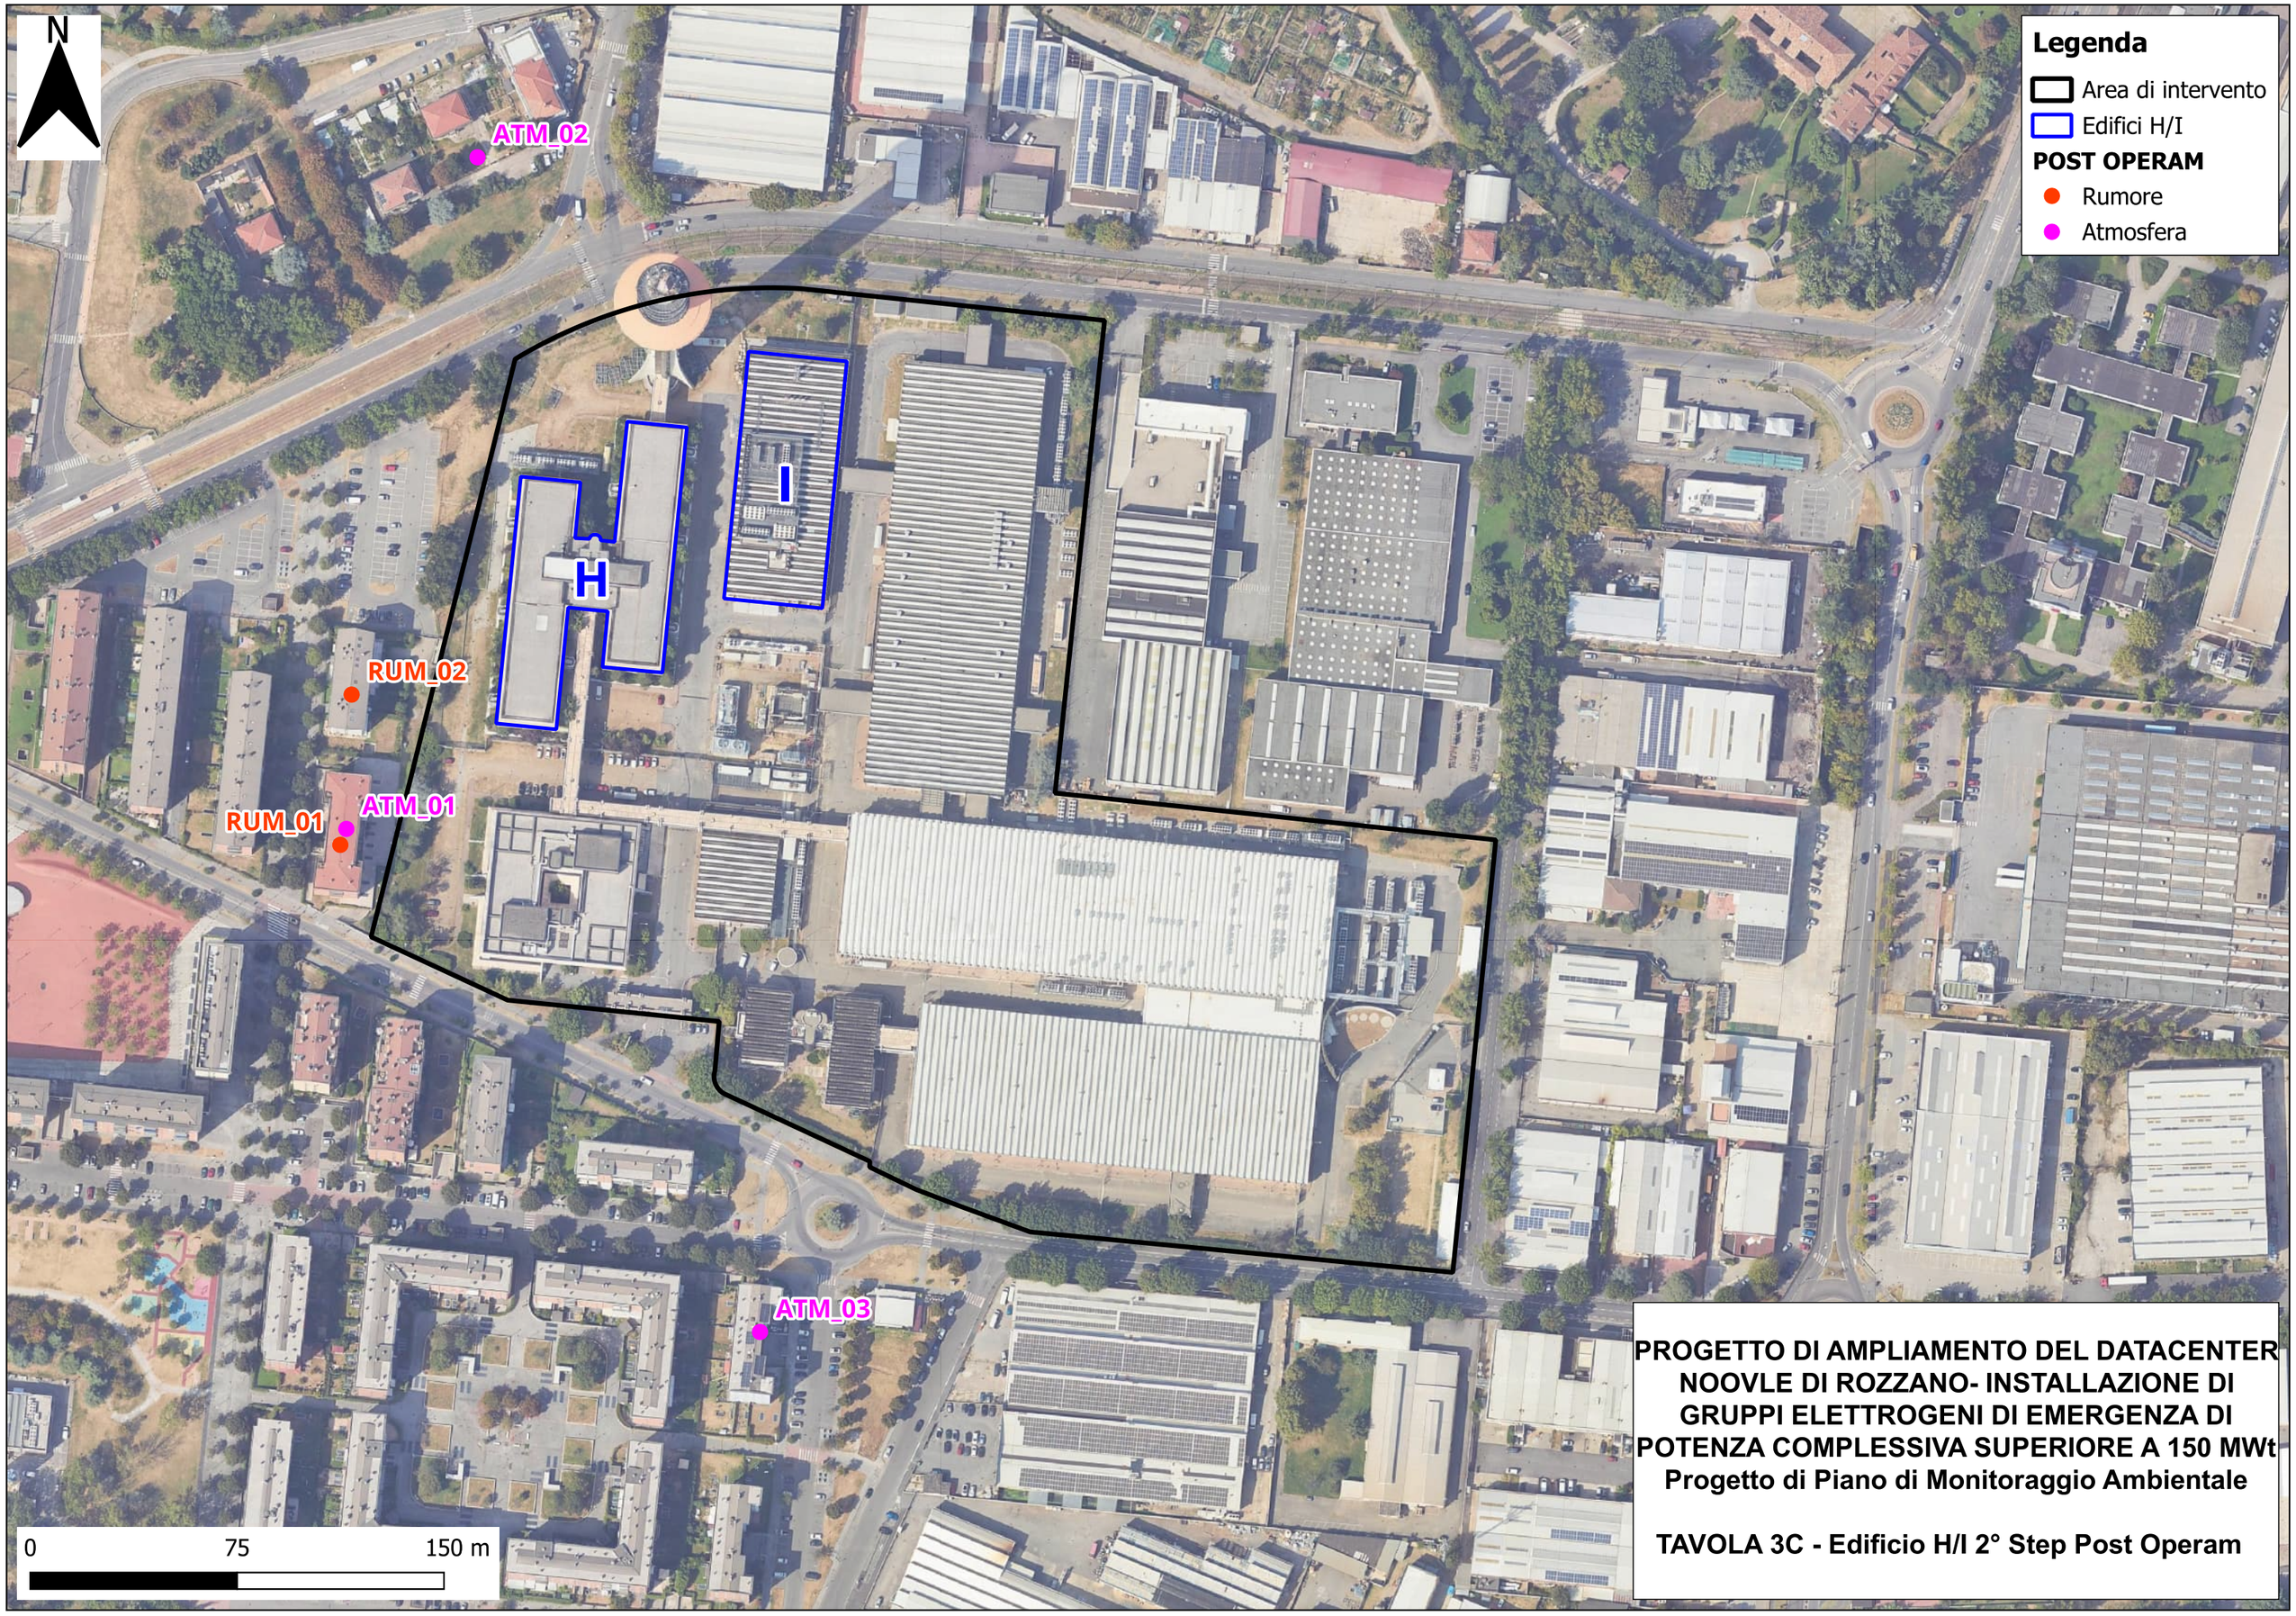

PROGETTO DI AMPLIAMENTO DEL DATACENTER NOOVLE DI ROZZANO- INSTALLAZIONE DI GRUPPI ELETTROGENI DI EMERGENZA DI POTENZA COMPLESSIVA SUPERIORE A 150 MWt

Progetto di Piano di Monitoraggio Ambientale

TAVOLA 3C - Edificio H/I 2° Step Post Operam

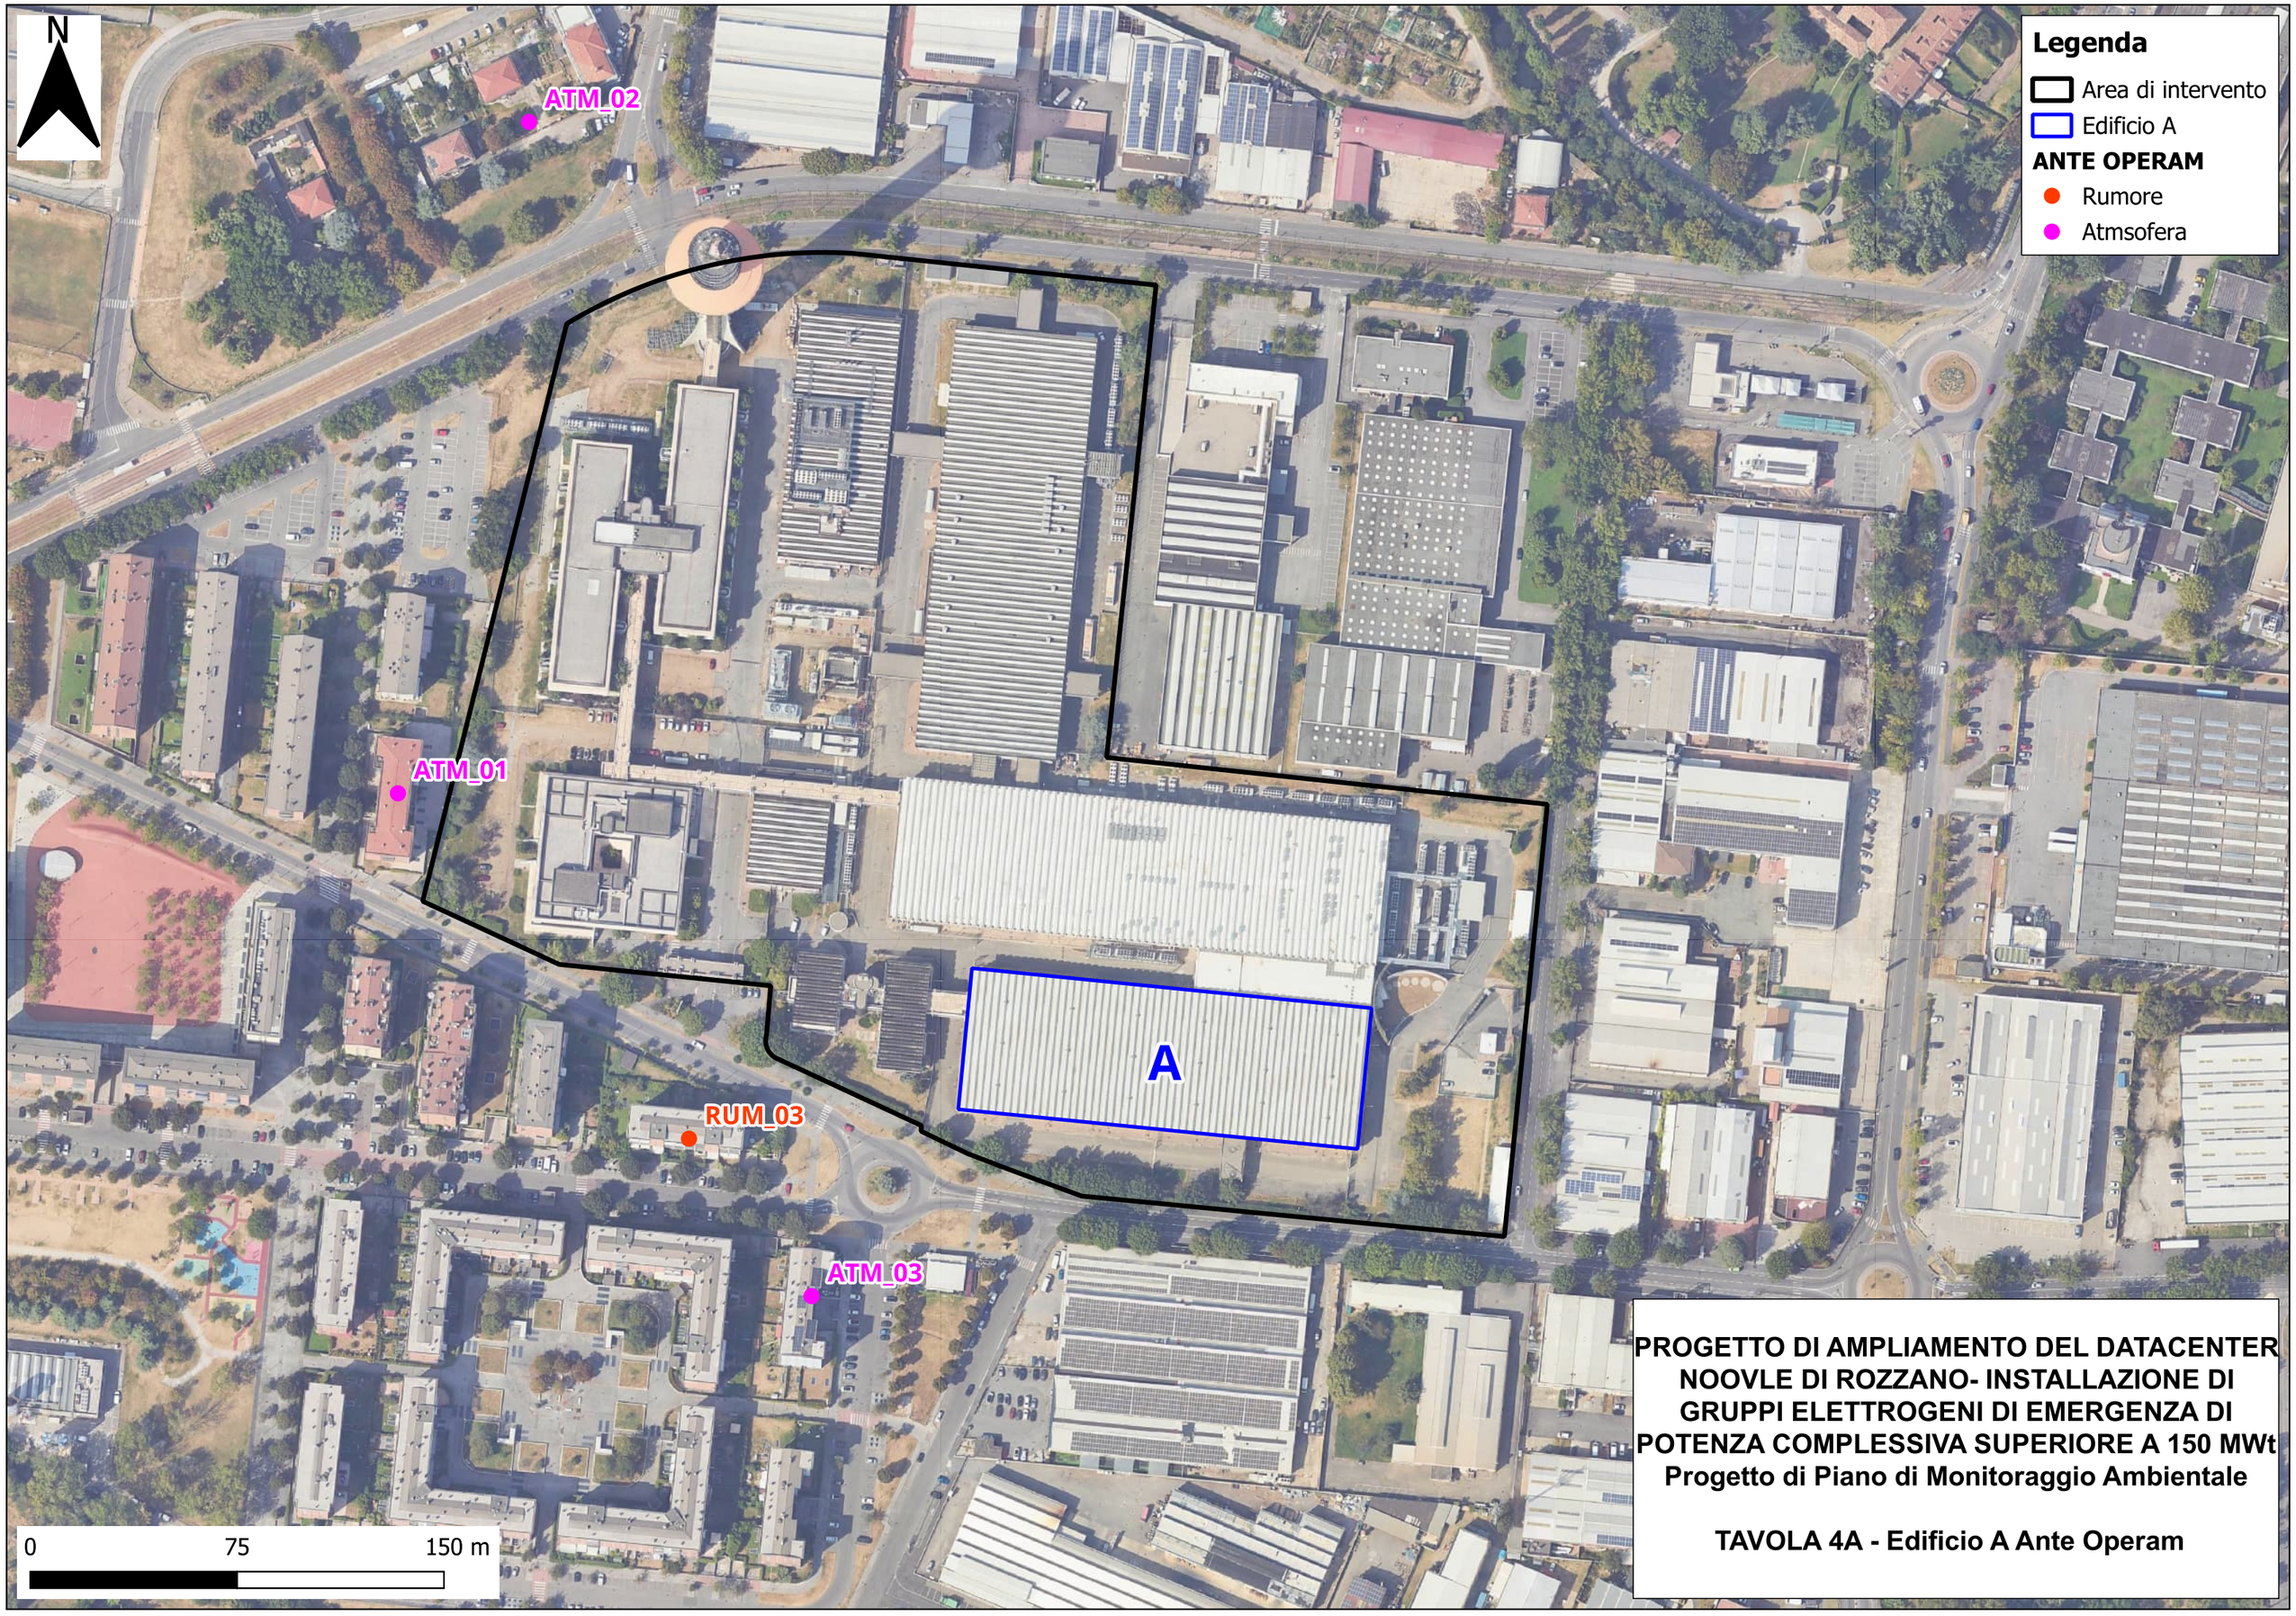

PROGETTO DI AMPLIAMENTO DEL DATACENTER NOOVLE DI ROZZANO- INSTALLAZIONE DI GRUPPI ELETTROGENI DI EMERGENZA DI POTENZA COMPLESSIVA SUPERIORE A 150 MWt

Progetto di Piano di Monitoraggio Ambientale

TAVOLA 4A - Edificio A Ante Operam

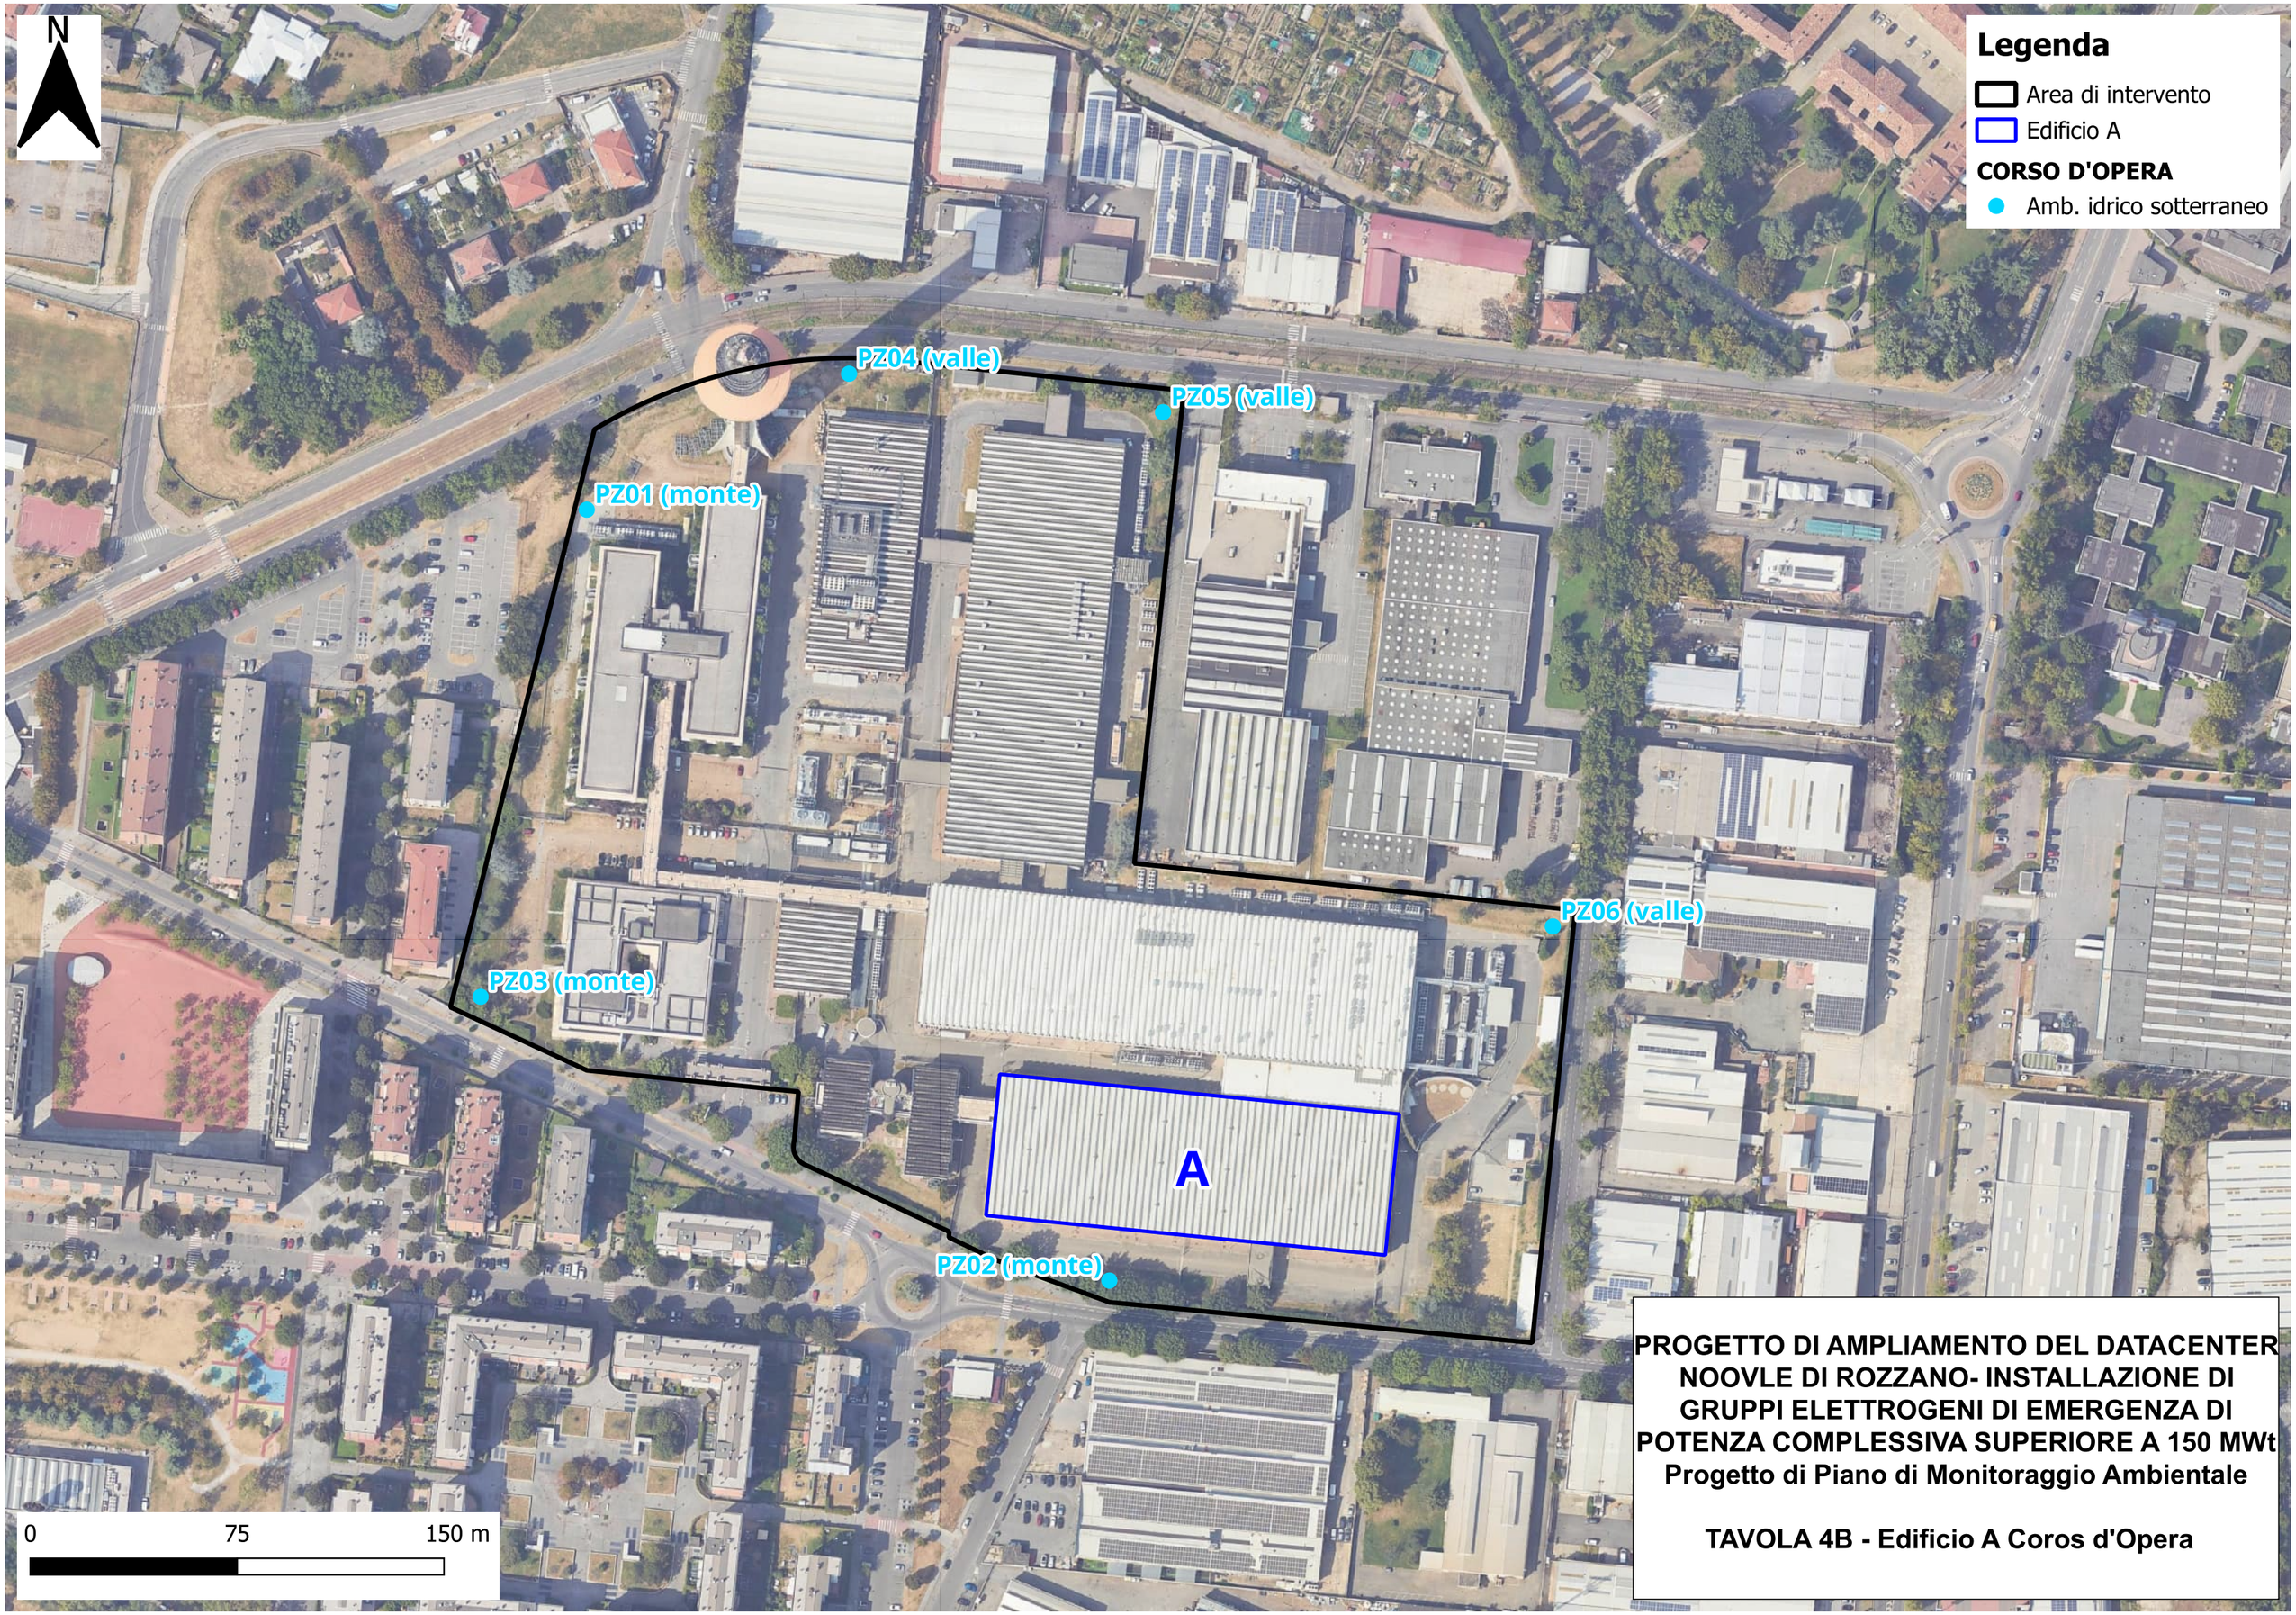

PROGETTO DI AMPLIAMENTO DEL DATACENTER NOOVLE DI ROZZANO- INSTALLAZIONE DI GRUPPI ELETTROGENI DI EMERGENZA DI POTENZA COMPLESSIVA SUPERIORE A 150 MWt

Progetto di Piano di Monitoraggio Ambientale

TAVOLA 4B - Edificio A Coros d'Opera

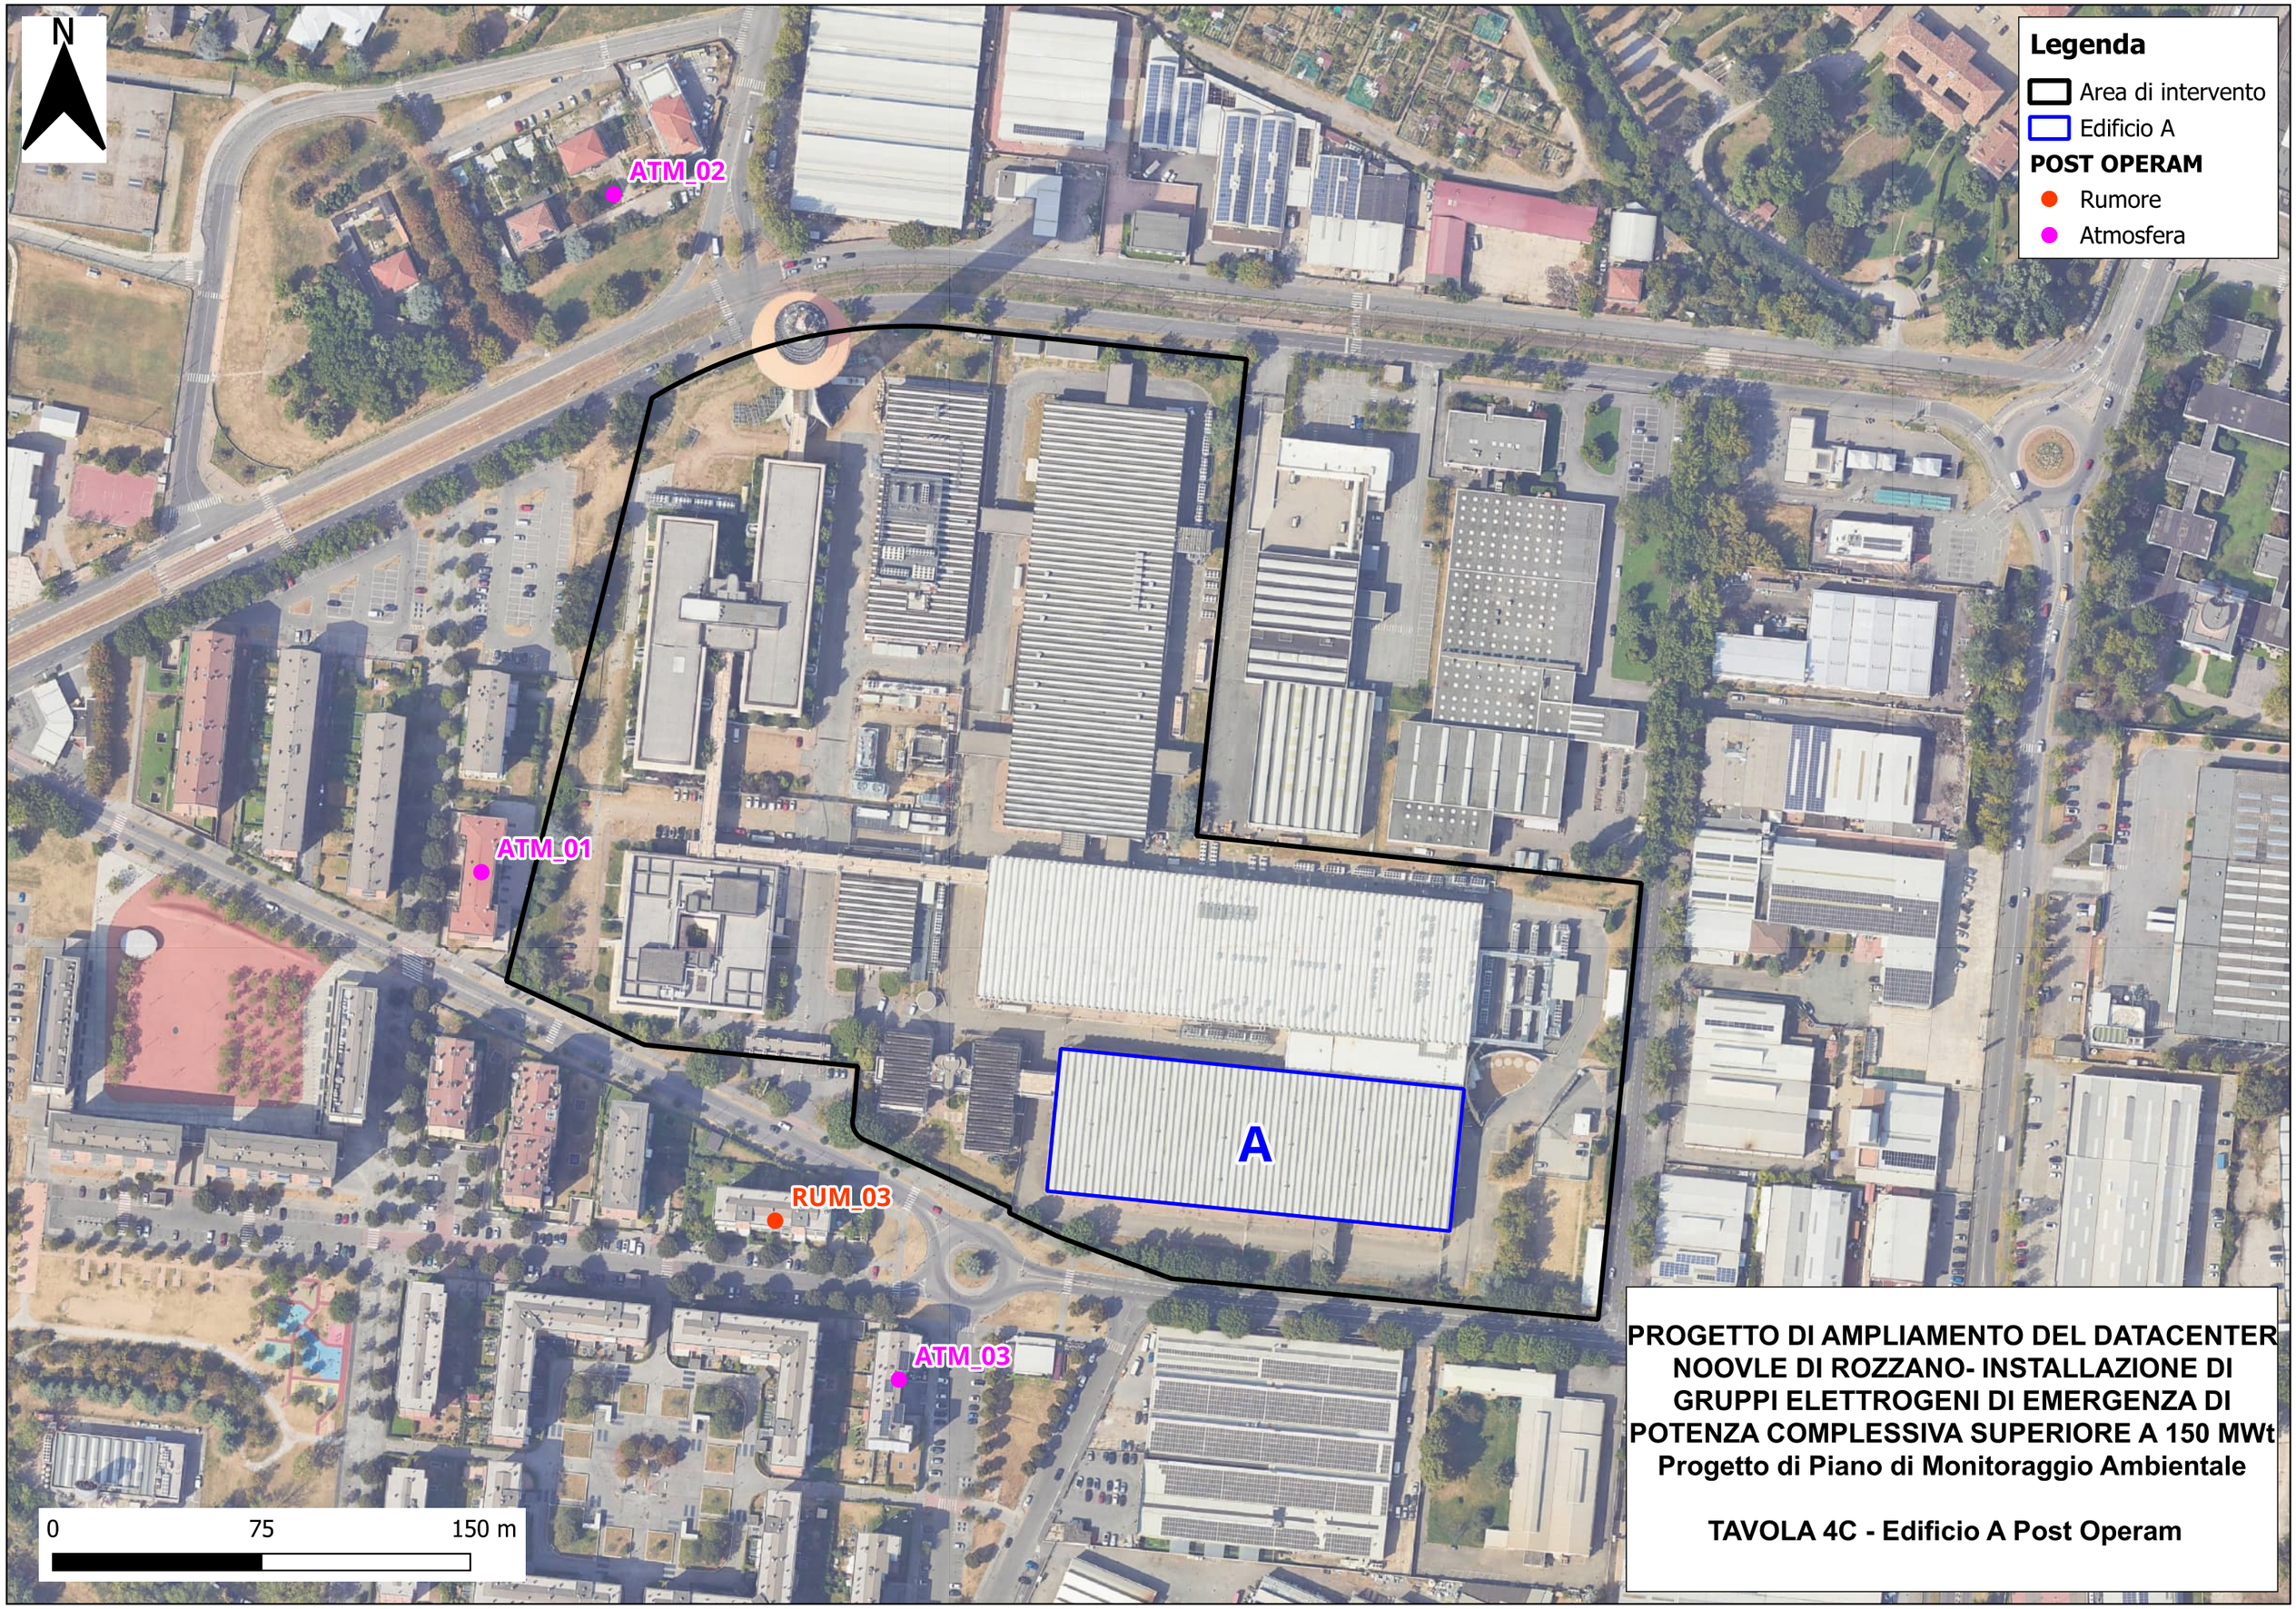

PROGETTO DI AMPLIAMENTO DEL DATACENTER NOOVLE DI ROZZANO- INSTALLAZIONE DI GRUPPI ELETTROGENI DI EMERGENZA DI POTENZA COMPLESSIVA SUPERIORE A 150 MWt

Progetto di Piano di Monitoraggio Ambientale

TAVOLA 4C - Edificio A Post Operam